
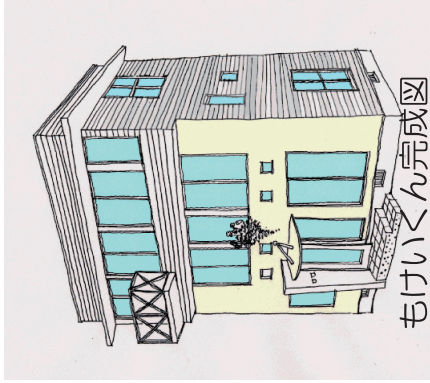


外壁を守るひさし

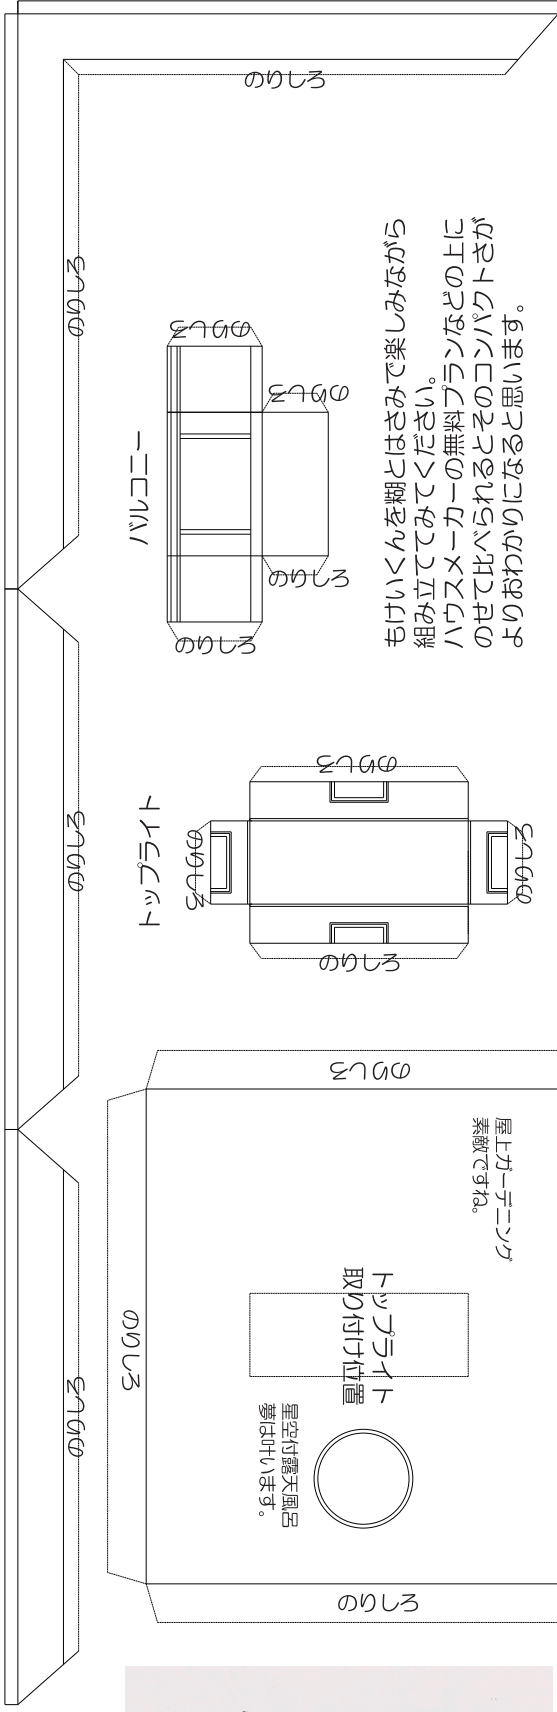



もけいくん完成図

星空付露天風呂
勢はかきいいます。

トップライト
取り付け位置

素乾燥
スチロール板

もけいくんを糊とはさみで楽しみながら組み立ててください。
ハウスメーカーの無料プランなどの上にのせて比べられるとそのコンパクトさがよりおわかりになるとおもいます。

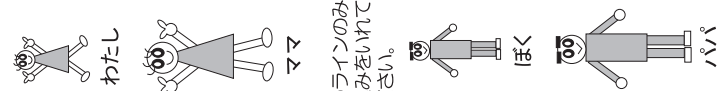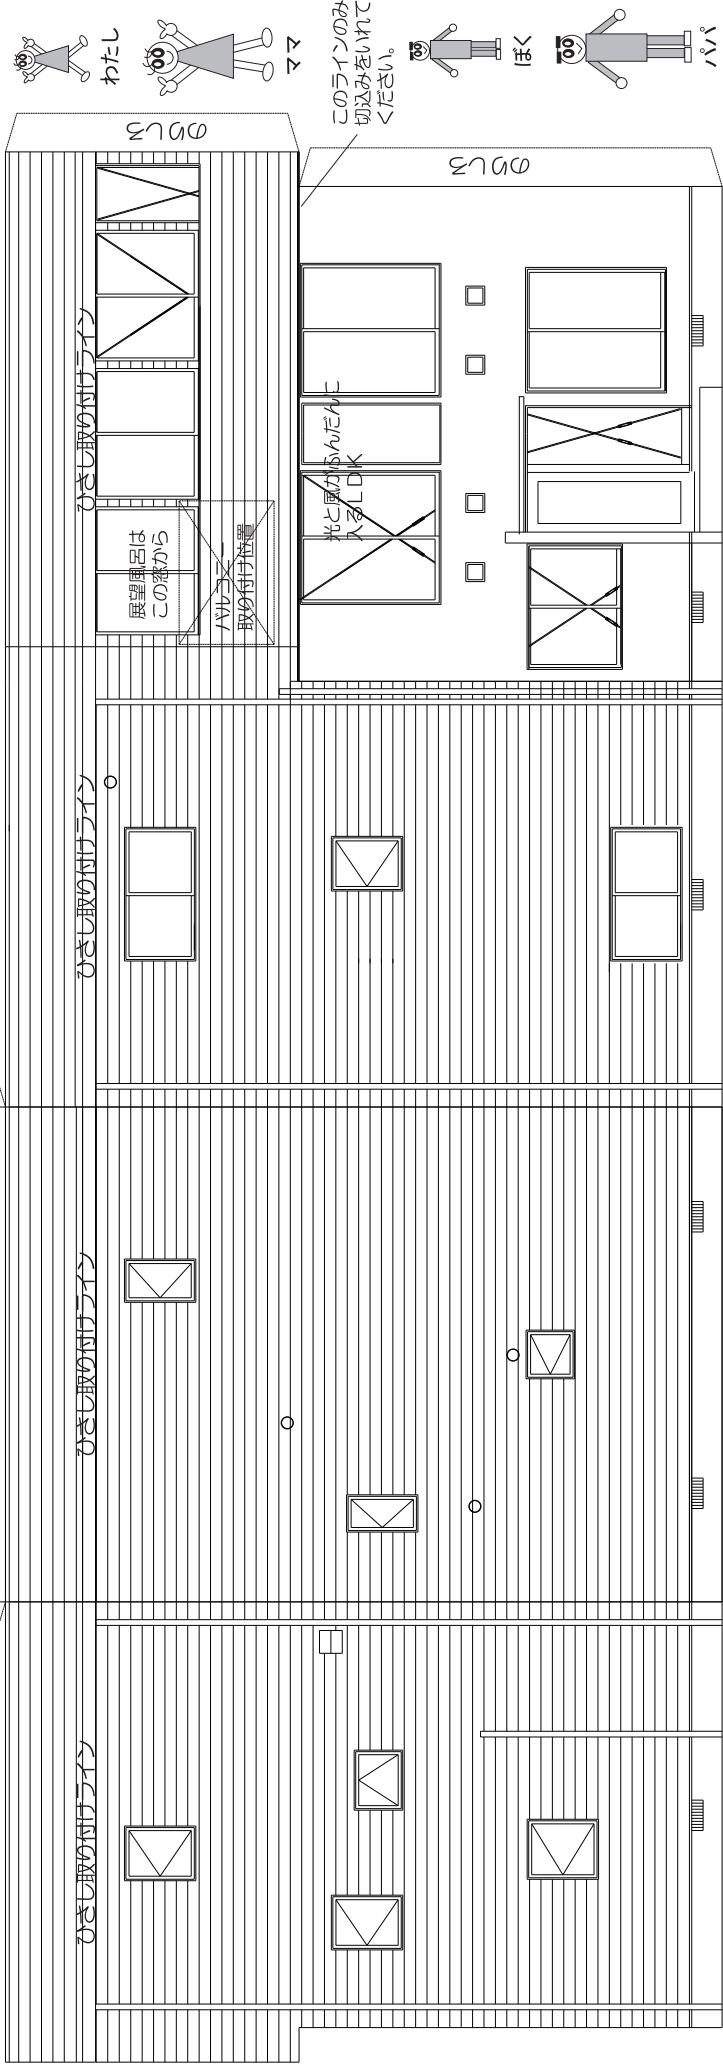

縮尺 1/100

<http://homepage3.nifty.com/at-shige/>

atelier shige